



Corte AA  
Escala 1:150




Corte BB  
Escala 1:150

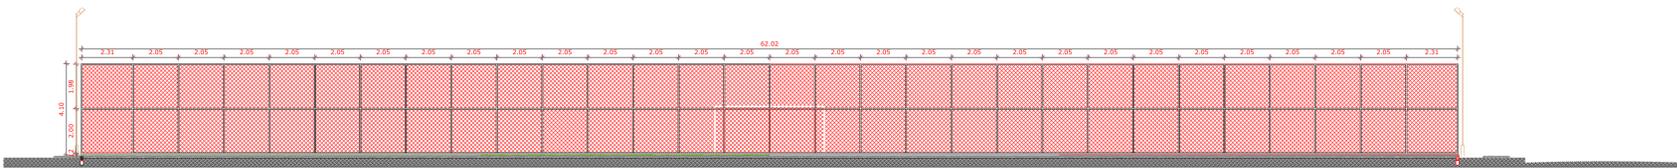

Elevação A  
Escala 1:150

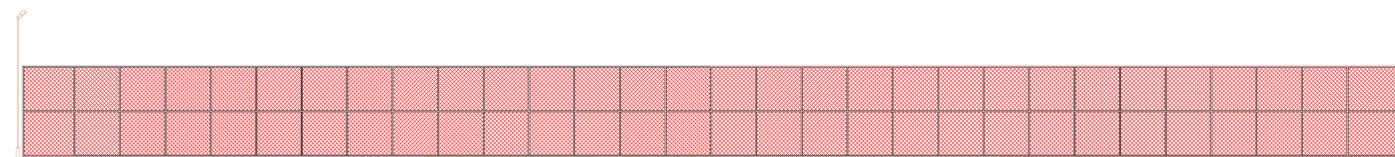


Elevação B  
Escala 1:150

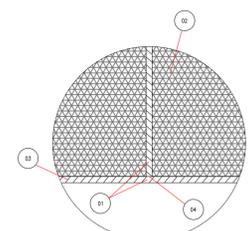


DETALHE 1 DA TELA DE PROTEÇÃO VISUAL

- 01 Tela de aço galvanizado, com costura, de 240, diâmetro 2"
- 02 Tela de aço galvanizado revestida com PVC, de 12 long e rede 1,5x1,5cm
- 03 Estrutura de aço com anéis galvanizados revestidos com PVC, de 12 long
- 04 Fixação entre anéis de rede através de rebites

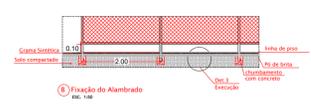

DETALHE 2

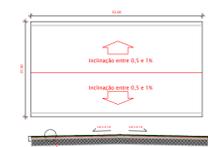

DETALHE 3




DETALHE 4

Especificação de base - Inclinação (planta)




Planta de Locação  
Escala 1:500

 	
ENDEREÇO:	TAGUAPARQUE - UE 12 - REGIÃO ADMINISTRATIVA DE TAGUATINGA
PROPRIETÁRIO:	GOVERNO DO DISTRITO FEDERAL
AUTOR DO PROJETO:	SECRETARIA DE ESPORTE E LAZER DO DISTRITO FEDERAL
PROPRIETÁRIO:	_____
AUTOR DO PROJETO E ART/RRT - CREA/CAU:	_____
CREA	_____
<b>IMPLANTAÇÃO DE CAMPO SOCIETY</b>	
DESENHO Nº:	PROJETO DE ARQUITETURA
<b>02/02</b>	Corte AA/BB, Elevações e Locação
DATA	<b>A1</b>
16/02/2022	

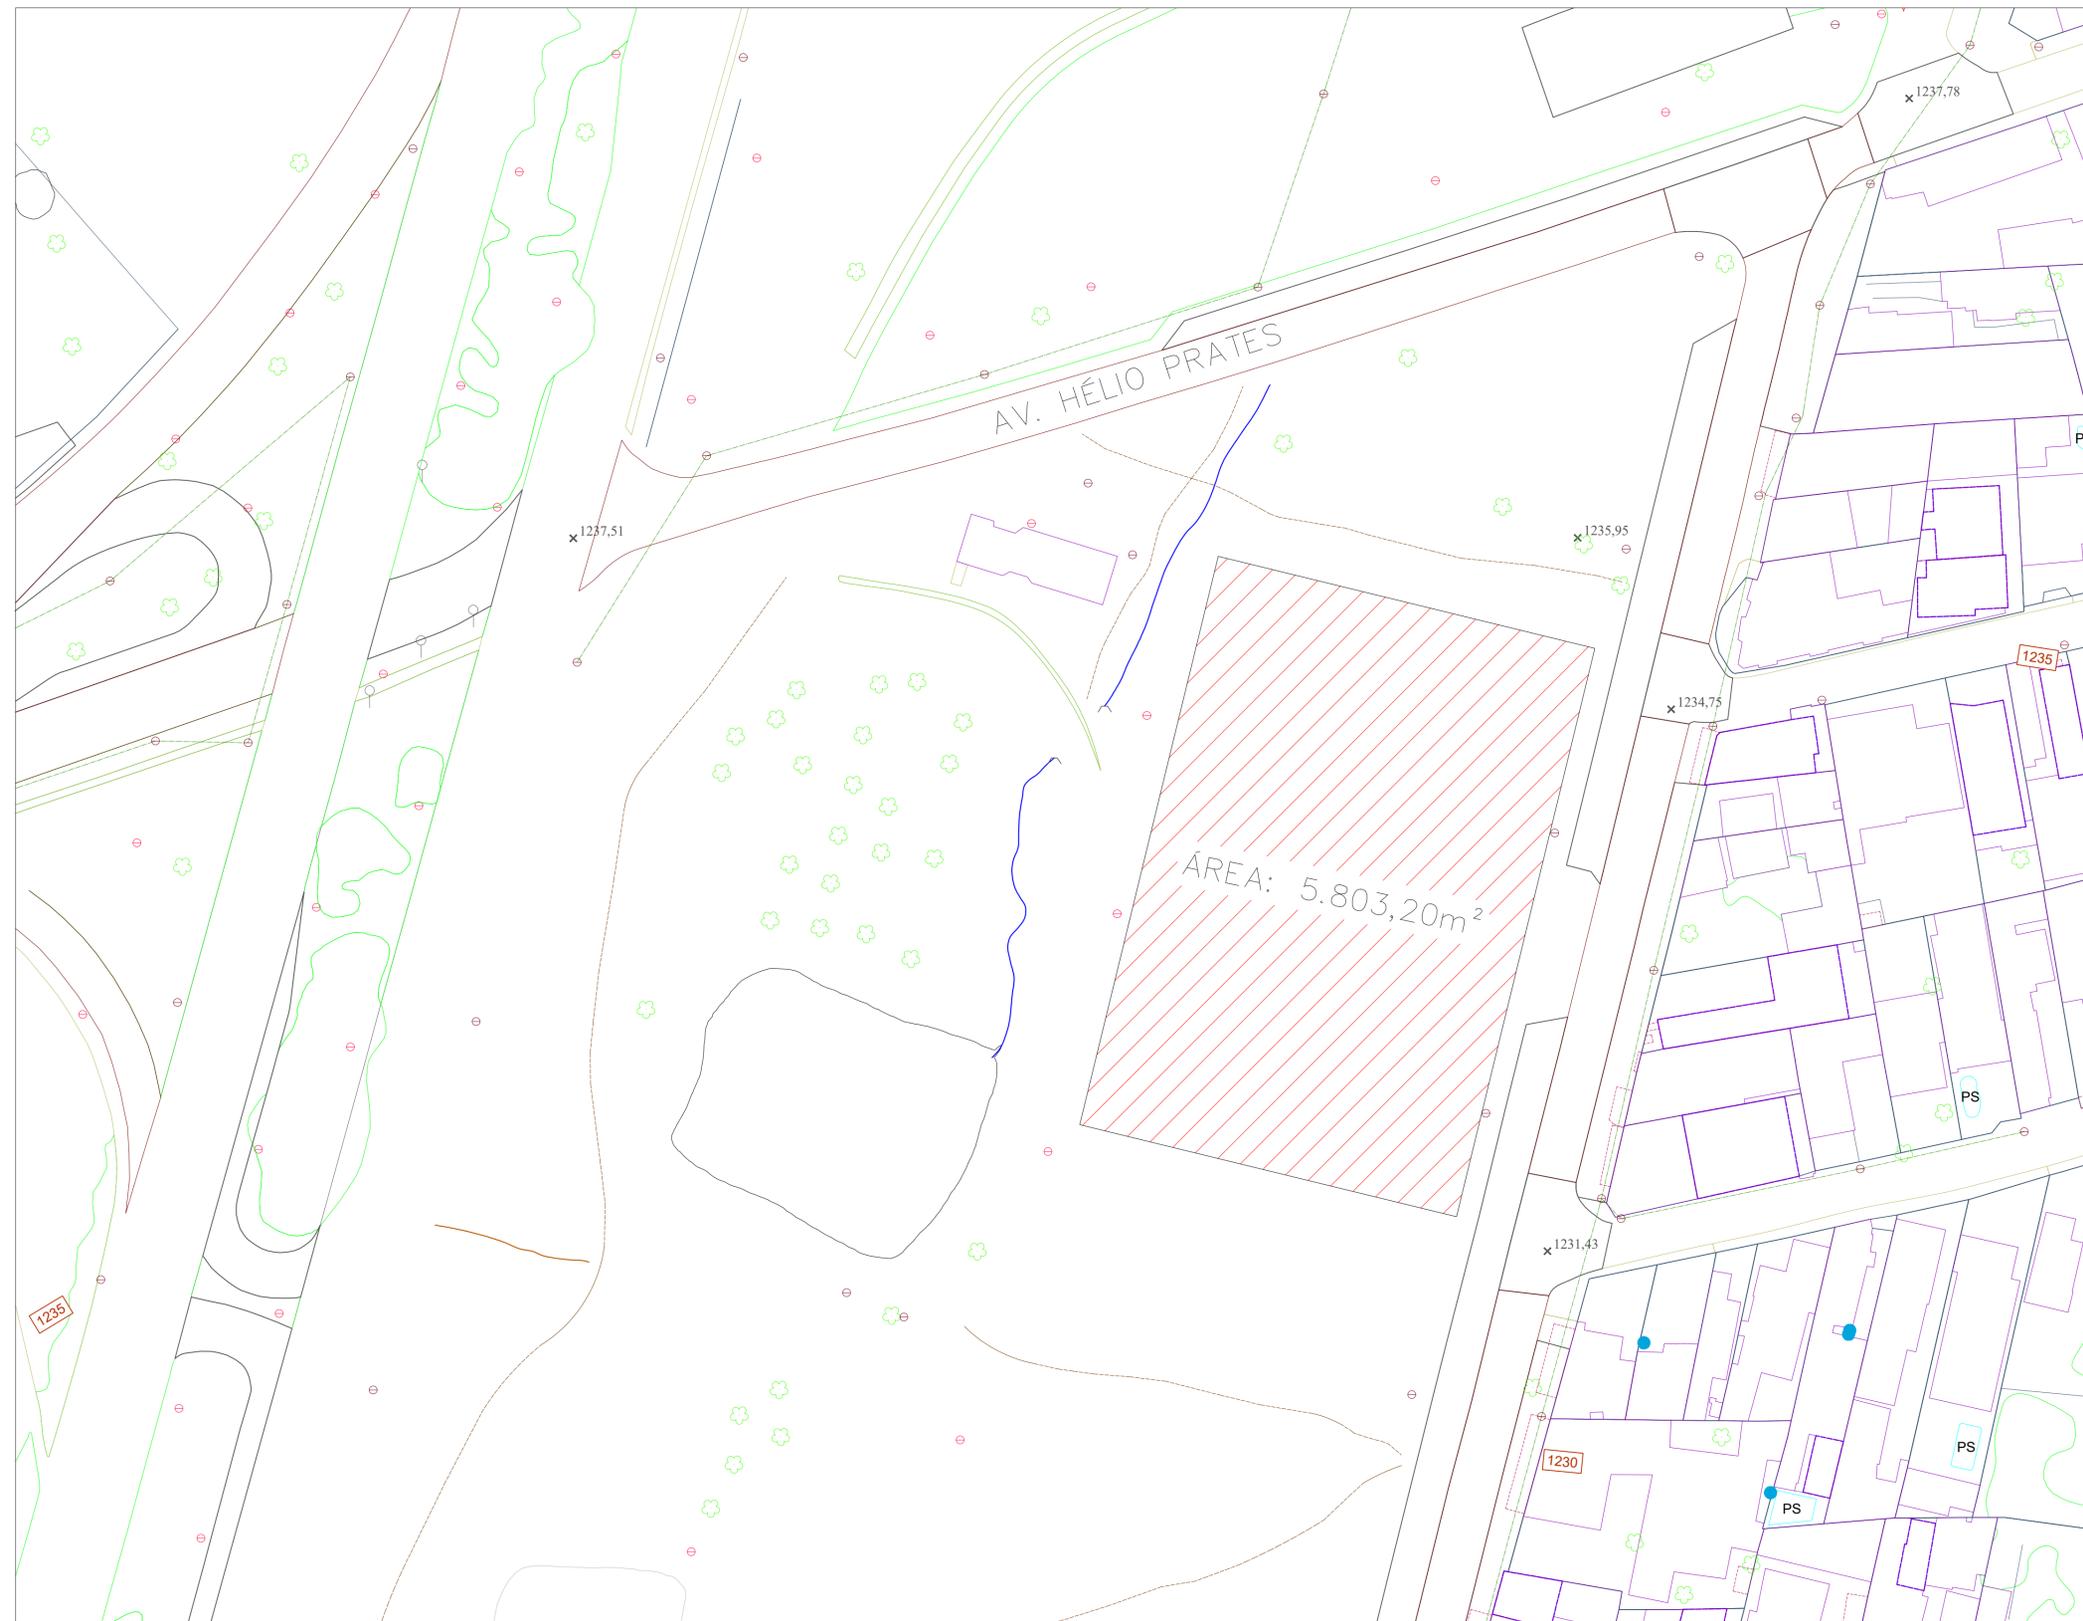

Planta de Implantação  
escala 1:1

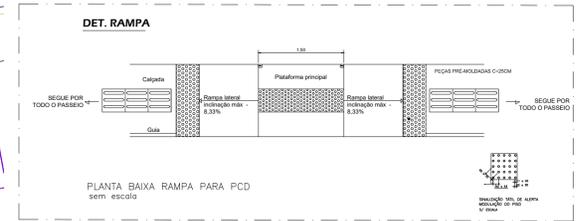


ENDEREÇO: TAGUAPARQUE - UE 12 - REGIÃO ADMINISTRATIVA DE TAGUATINGA  
 PROPRIETÁRIO: GOVERNO DO DISTRITO FEDERAL  
 AUTOR DO PROJETO: SECRETARIA DE ESPORTE E LAZER DO DISTRITO FEDERAL

PROPRIETÁRIO  
 AUTOR DO PROJETO E ART/RTT - CREA/CAU:

CREA


PLANTA DE SITUAÇÃO  
ESC: 1:1

IMPLANTAÇÃO DE CAMPO SOCIETY		
DESENHO Nº:	PROJETO DE ARQUITETURA	
01/01	Situação	A1
		DATA SETEMBRO/24

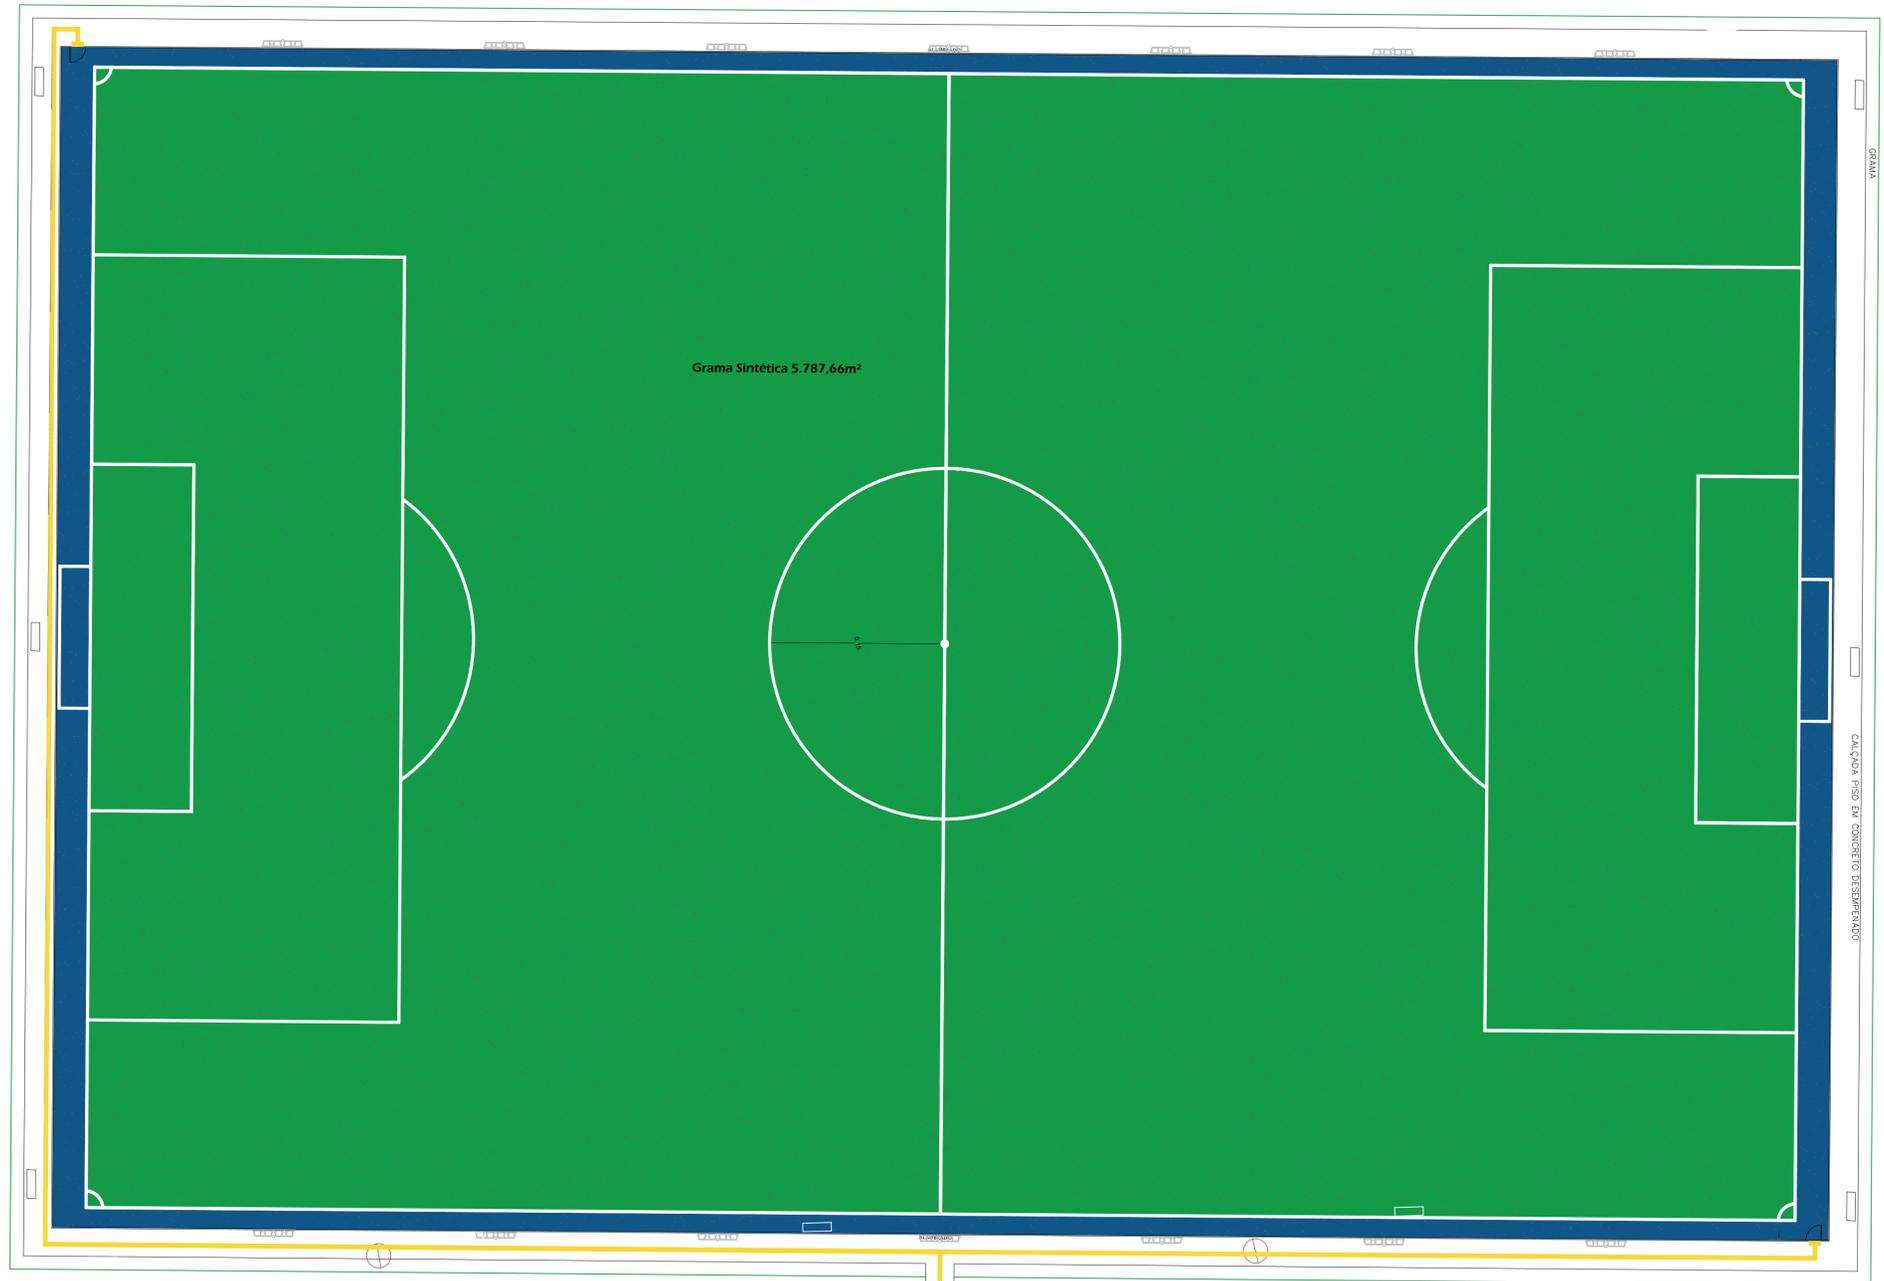

**Legenda**

- Concreto desempenado: 114,51m<sup>2</sup>
- Grama Sintética verde: 5.400,00m<sup>2</sup>
- Grama Sintética azul: 387,66m<sup>2</sup>
- Alambrado Metálico: 1.244,52m<sup>2</sup>

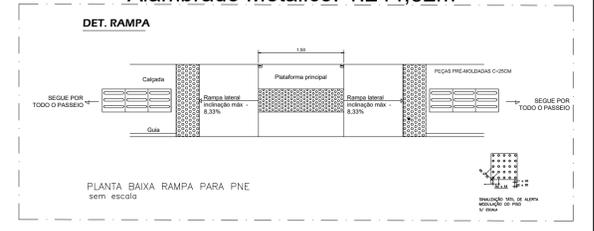

ENDEREÇO: TAGUAPARQUE - UE 12 - REGIÃO ADMINISTRATIVA DE TAGUATINGA  
 PROPRIETÁRIO: GOVERNO DO DISTRITO FEDERAL  
 AUTOR DO PROJETO: SECRETARIA DE ESPORTE E LAZER DO DISTRITO FEDERAL

PROPRIETÁRIO: \_\_\_\_\_  
 AUTOR DO PROJETO E ART/RRT - CREA/CAU: \_\_\_\_\_

CREA

<b>IMPLANTAÇÃO DE CAMPO SOCIETY</b>		
DESENHO Nº:	PROJETO DE ARQUITETURA	
<b>01/02</b>	Planta Baixa / Situação / Legenda	<b>A1</b>
		DATA 16/02/2022

Planta Baixa  
Escala 1:175