



Planta de Drenagem
Escala 1:250

LEGENDA

C1

CAIXA DE INSPEÇÃO

TUBO PVC CORRUGADO Ø100MM PERFURADO

TUBO PVC Ø 100MM

SENTEDO DA QUESA

Grama Sintética

Pó de Brita


Brita n.1

Tubo dreno perfurado Ø100


Secretaria de Esporte e Lazer  GDF É tempo de ação.	
ENDEREÇO: TAGUAPARQUE - UE 12 - REGIÃO ADMINISTRATIVA DE TAGUATINGA	
PROPRIETÁRIO: GOVERNO DO DISTRITO FEDERAL	
AUTOR DO PROJETO: SECRETARIA DE ESPORTE E LAZER DO DISTRITO FEDERAL	
PROPRIETÁRIO AUTOR DO PROJETO E ART/RTT - CREA/CAU:	
CREA	
IMPLANTAÇÃO DE CAMPO SOCIETY	
DESENHO Nº:	DRENAGEM
01/01	Plantade de Distribuição da Drenagem Legenda e Detalhes
A1 DATA 16/02/2022	



 	
ENDEREÇO: TAGUAPARQUE - UE 12 - REGIÃO ADMINISTRATIVA DE TAGUATINGA PROPRIETÁRIO: GOVERNO DO DISTRITO FEDERAL AUTOR DO PROJETO: SECRETARIA DE ESPORTE E LAZER DO DISTRITO FEDERAL	
PROPRIETÁRIO AUTOR DO PROJETO E ART/RRT. - CREA/CAU:	
CREA	
IMPLANTAÇÃO DE CAMPO SOCIETY	
DESENHO N°: 01/01	ELÉTRICA Plantade Distribuição Elétrica
A1 DATA 16/02/2022	

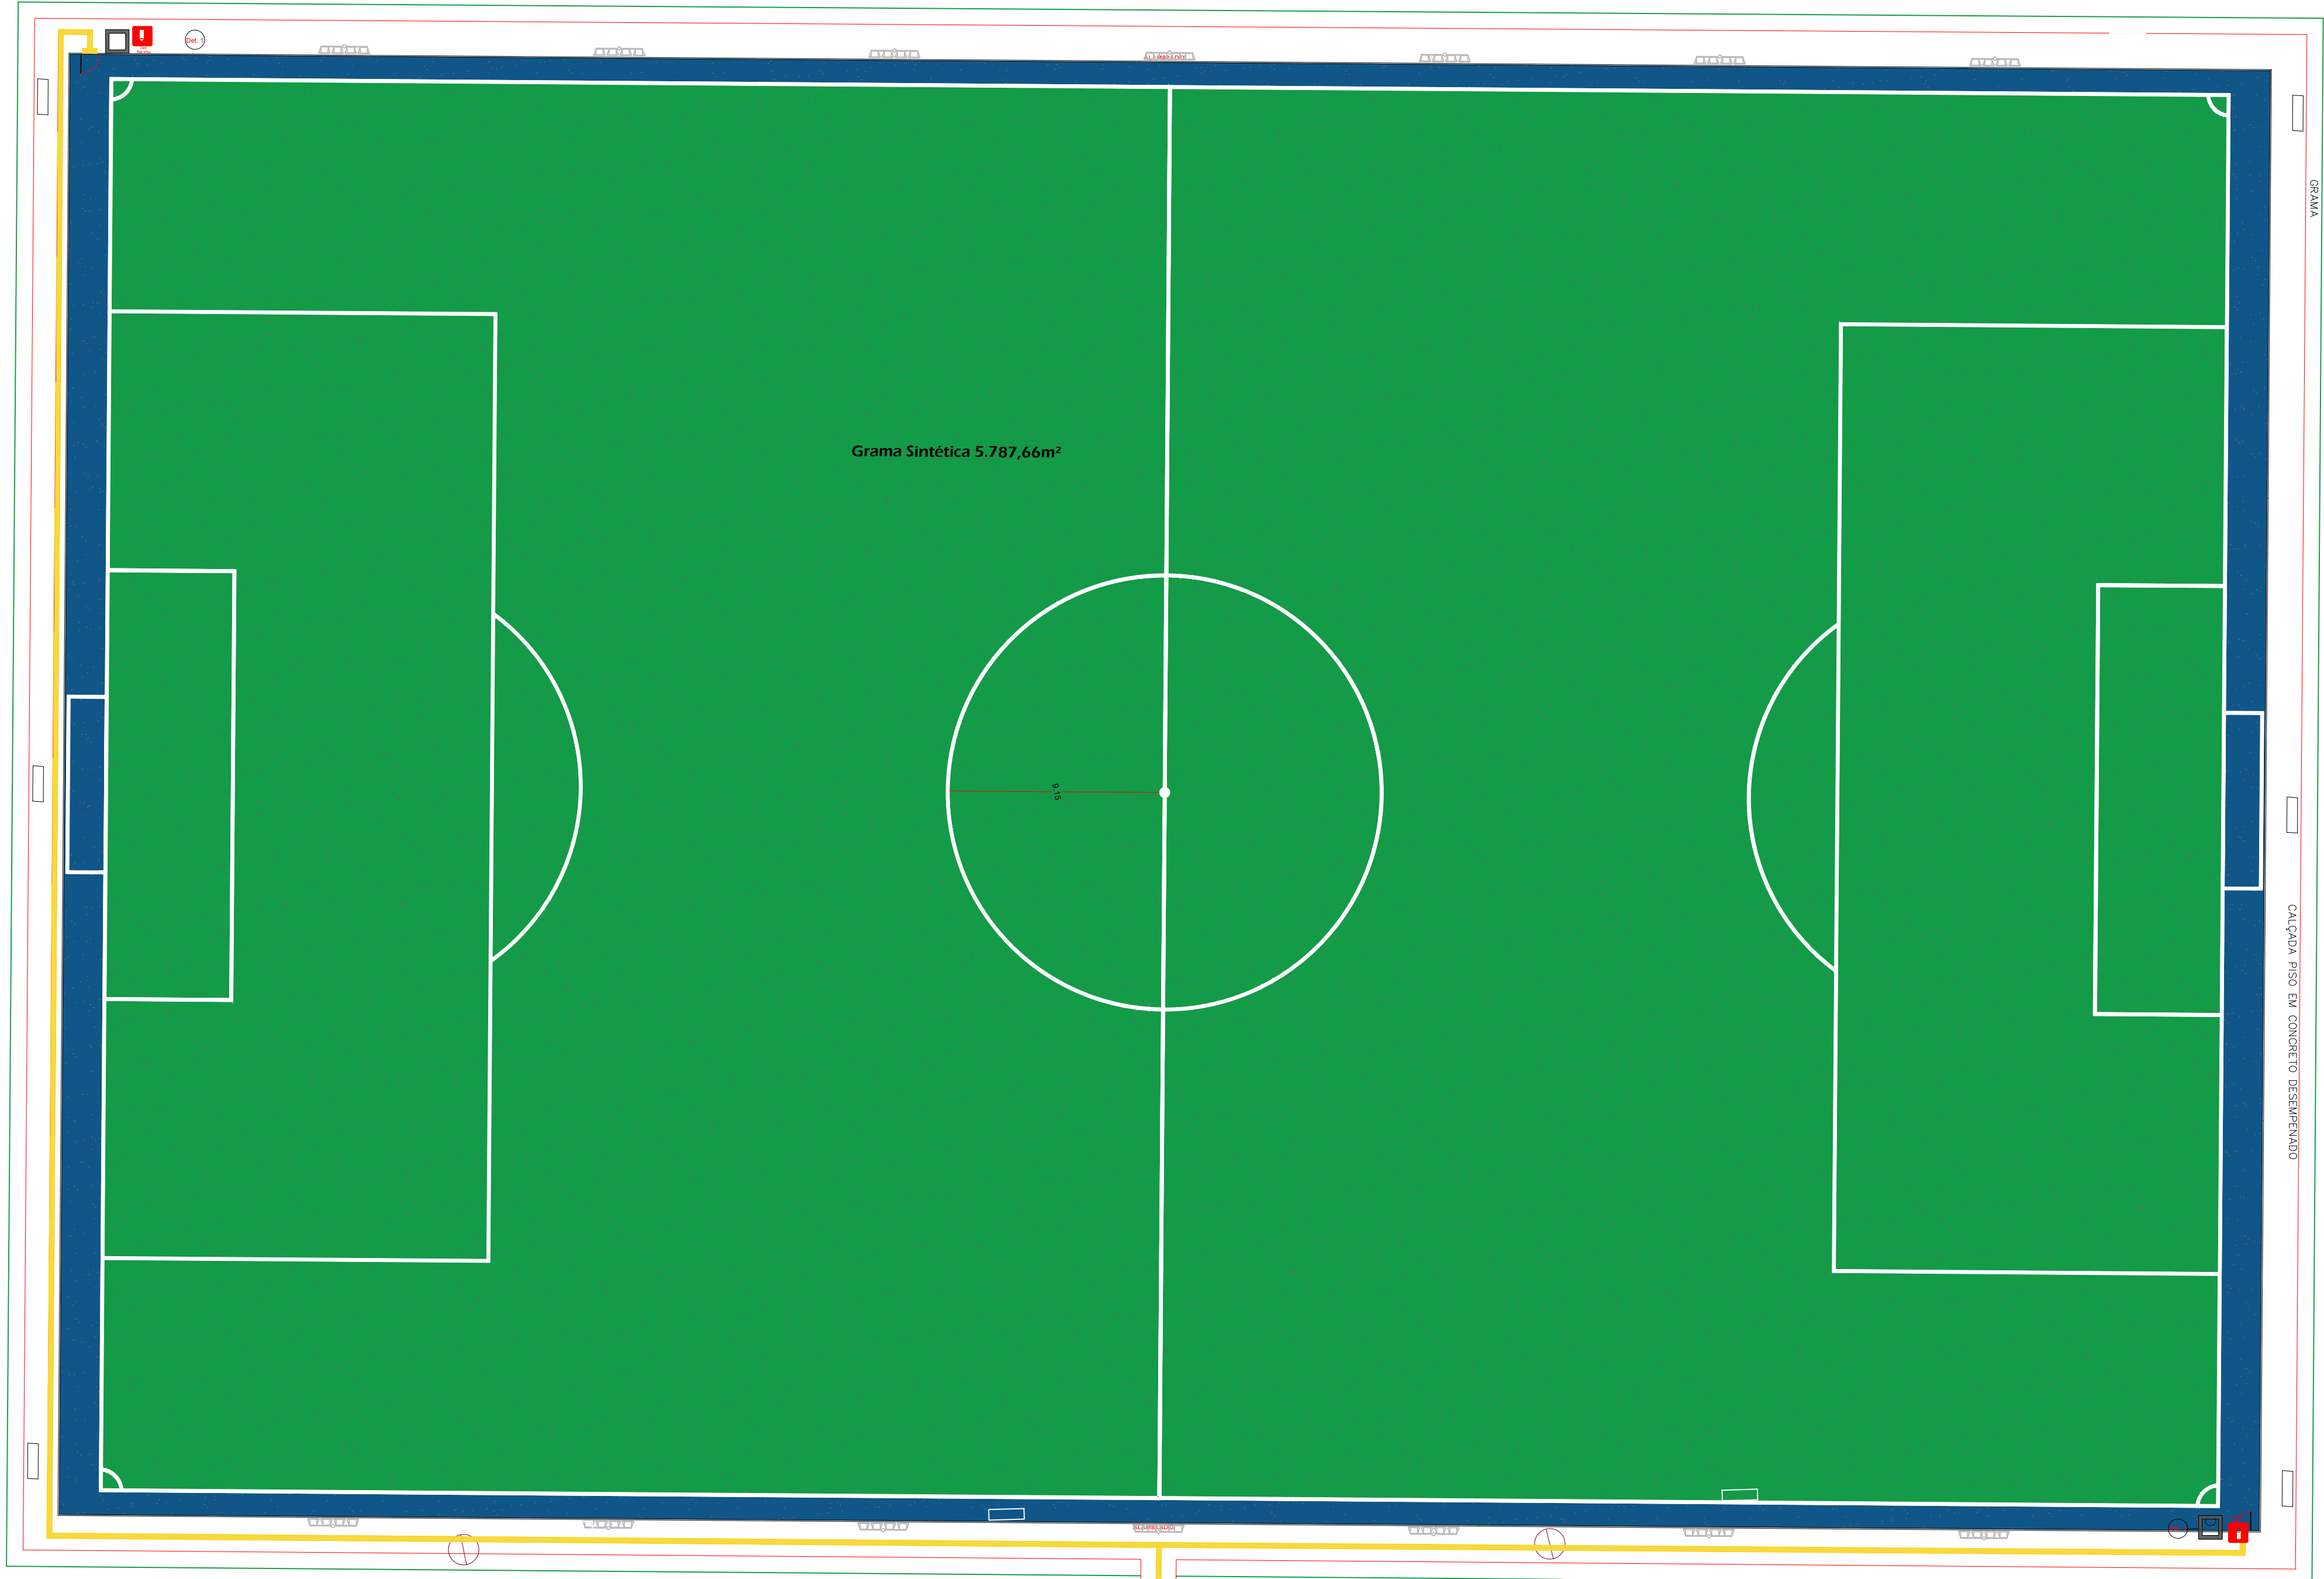

Proteção Contra Incêndio e Pânico- Extintor e Sinalização
Escala 1:150

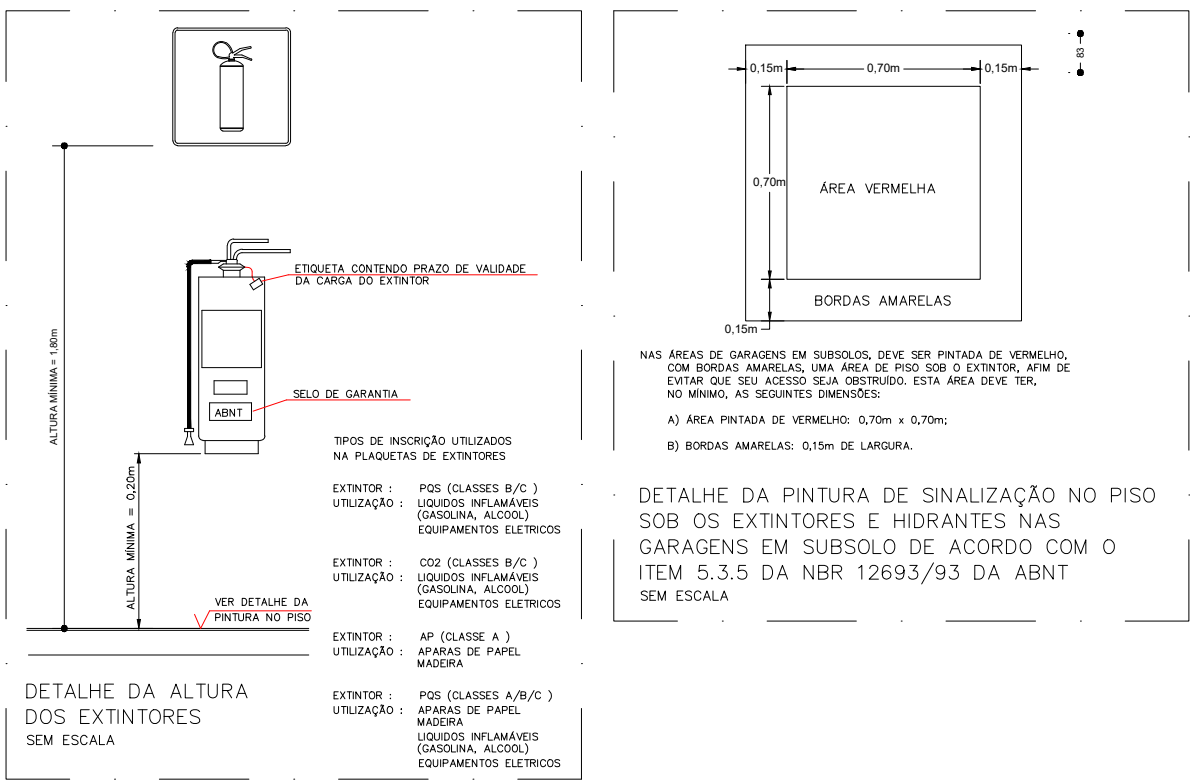

SIMBOLOGIA DE SINALIZAÇÃO – NBR 13434-2 – ITEM 5 DA ABNT				
CODIGO	SÍMBOLO	SIGNIFICADO	FORMA E COR	APLICAÇÃO
23		EXTINTOR DE INCÊNDIO		INDICAÇÃO DE LOCALIZAÇÃO DOS EXTINTORES DE INCÊNDIO

COORDENADA DE IDENTIFICAÇÃO DAS INTERVENÇÕES
PARQUE DA CIDADE : Campo de Grama Sintética FUT-5: (15°48'43.43"S / 47°55'27.85"O)

Secretaria de
Esporte e Lazer

GDF
É tempo de ação.

ENDEREÇO: TAGUAPARQUE - UE 12 - REGIÃO ADMINISTRATIVA DE TAGUATINGA

PROPRIETÁRIO: GOVERNO DO DISTRITO FEDERAL

AUTOR DO PROJETO: SECRETARIA DE ESPORTE E LAZER DO DISTRITO FEDERAL

GOVERNO DO DISTRITO FEDERAL – GDF

AUTOR DO PROJETO E ART/RRT - CREA/CAU:

DLFO

CREA

RA

IMPLANTAÇÃO DE CAMPO SOCIETY
PROTEÇÃO E COMBATE A INCÊNDIO

COORDENAÇÃO

Planta de Distribuição dos Extintores


INC.

FORMATO A1

REVISÃO R-00

ESCALA INDICADA
DATA EMISSÃO 16/02/2022

PRANCHA 01/01

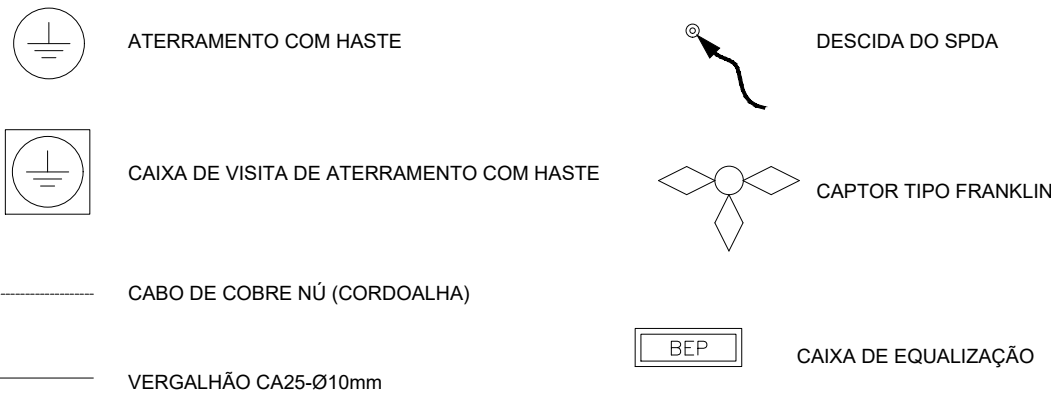

OBSERVAÇÃO

VALOR OHMICO DO ATERRAMENTO:

01 - APÓS A EXECUÇÃO DA INSTALAÇÃO CONFORME ESTE PROJETO TODOS OS SISTEMAS DE ATERRAMENTO DEVERÃO TER SUA RESISTÊNCIA MEDIDA. SE O VALOR MEDIDO ULTRAPASSAR 10 OHMS, ACRESCENTAR ELETRODOS ATÉ ATINGIR ESTE VALOR. PODERÁ TAMBÉM SER USADO ATERRAGEM OU SIMILAR.

02 - A RESISTÊNCIA DA CONTINUIDADE ELÉTRICA DAS ARMADURAS DO SISTEMA DEVE SER INFERIOR A 1 OHM.

03 - ALÉM DOS NEUTROS DEVERÃO SER LIGADOS AOS FIOS TERRA TODAS AS PARTES METÁLICAS NÃO ENERGIZADAS.

NOTAS

01 - A PROFUNDIDADE MÍNIMA PARA MALHA DE ATERRAMENTO É DE 50 CM.

02 - AS MALHAS DE ATERRAMENTO DOS SISTEMAS ELÉTRICOS E PROTEÇÃO ATMOSFÉRICA DEVERÃO SER INTERLIGADOS, FORMANDO APENAS UM SISTEMA.

REFERÊNCIAS

1. MEMORIAL DESCRITIVO E ESPECIFICAÇÕES TÉCNICAS;

2. PLANILHA DE QUANTITATIVOS.

Secretaria de
Esporte e Lazer



ENDEREÇO: TAGUAPARQUE - UE 12 - REGIÃO ADMINISTRATIVA DE TAGUATINGA

PROPRIETÁRIO: GOVERNO DO DISTRITO FEDERAL

AUTOR DO PROJETO: SECRETARIA DE ESPORTE E LAZER DO DISTRITO FEDERAL

GOVERNO DO DISTRITO FEDERAL – GDF

AUTOR DO PROJETO E ART/RTT - CREA/CAU:

DLFO CREA

RA

IMPLANTAÇÃO DE CAMPO SOCIETY
S.P.D.A

COORDENAÇÃO

Projeto de Proteção Contra Descarga Atmosférica
Planta de Distribuição do Sistema

ELÉ.

FORMATO A1


REVISÃO R-00

ESCALA INDICADA


DATA EMISSÃO 16/02/2022

PRANCHA 01/01


Sistema de Proteção Contra Descarga Atmosférica
Escala 1:150

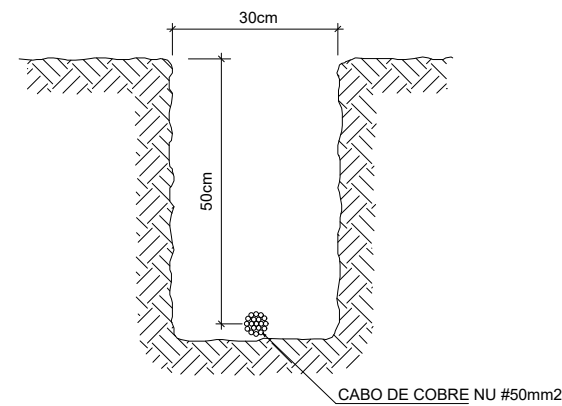

1 VALA PARA CABOS DA MALHA DE ATERRAMENTO
SEM ESCALA

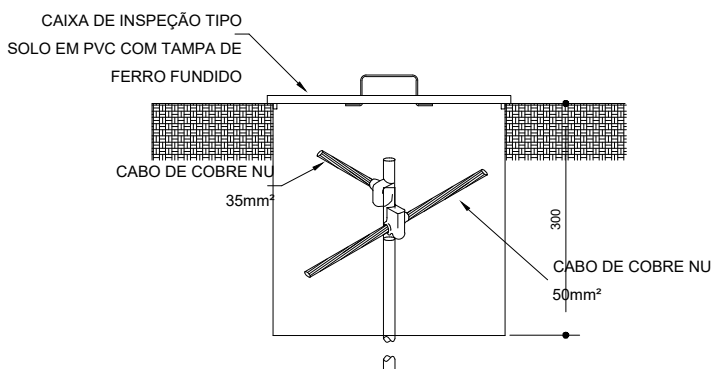

2 DET. - CAIXA DE INSPEÇÃO
SEM ESCALA

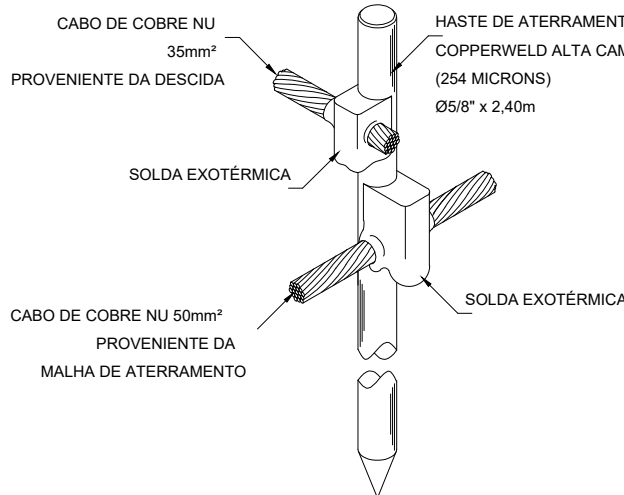

3 DET. - HASTE DE ATERRAMENTO
SEM ESCALA